

LEYENDA:



VASCO TRIGO
HEY@VASCOTRIGO.COM . MARBELLA - PORTO

PROYECTO
VHN - VILLA 01

DIRECCIÓN
MARBELLA, ESPAÑA

FASE DEL PROYECTO
PROYECTO DE EJECUCIÓN

DESIGNACIÓN / DESCRIPCIÓN
PLANTA SÓTANO

FECHA
24/07/2023

DIBUJO Nº
MOB.VI.01


ESCALA
1/150

TODAS LAS DIMENSIONES DEBEN SER CONFIRMADAS EN OBRA.
ESTE DIBUJO ESTÁ ACTUALIZADO POR LOS DIBUJOS A MAYOR
ESCALA.

CUALQUIER PREGUNTA SOBRE LA INTERPRETACIÓN DEBE SER
RESUELTA A TIEMPO CON LOS DISEÑADORES DE ESTE
DOCUMENTO.

ESTE DIBUJO NO PUEDE SER REPRODUCIDO EN TOTAL O EN
PARTE SIN PERMISO EXPRESO

LEYENDA:

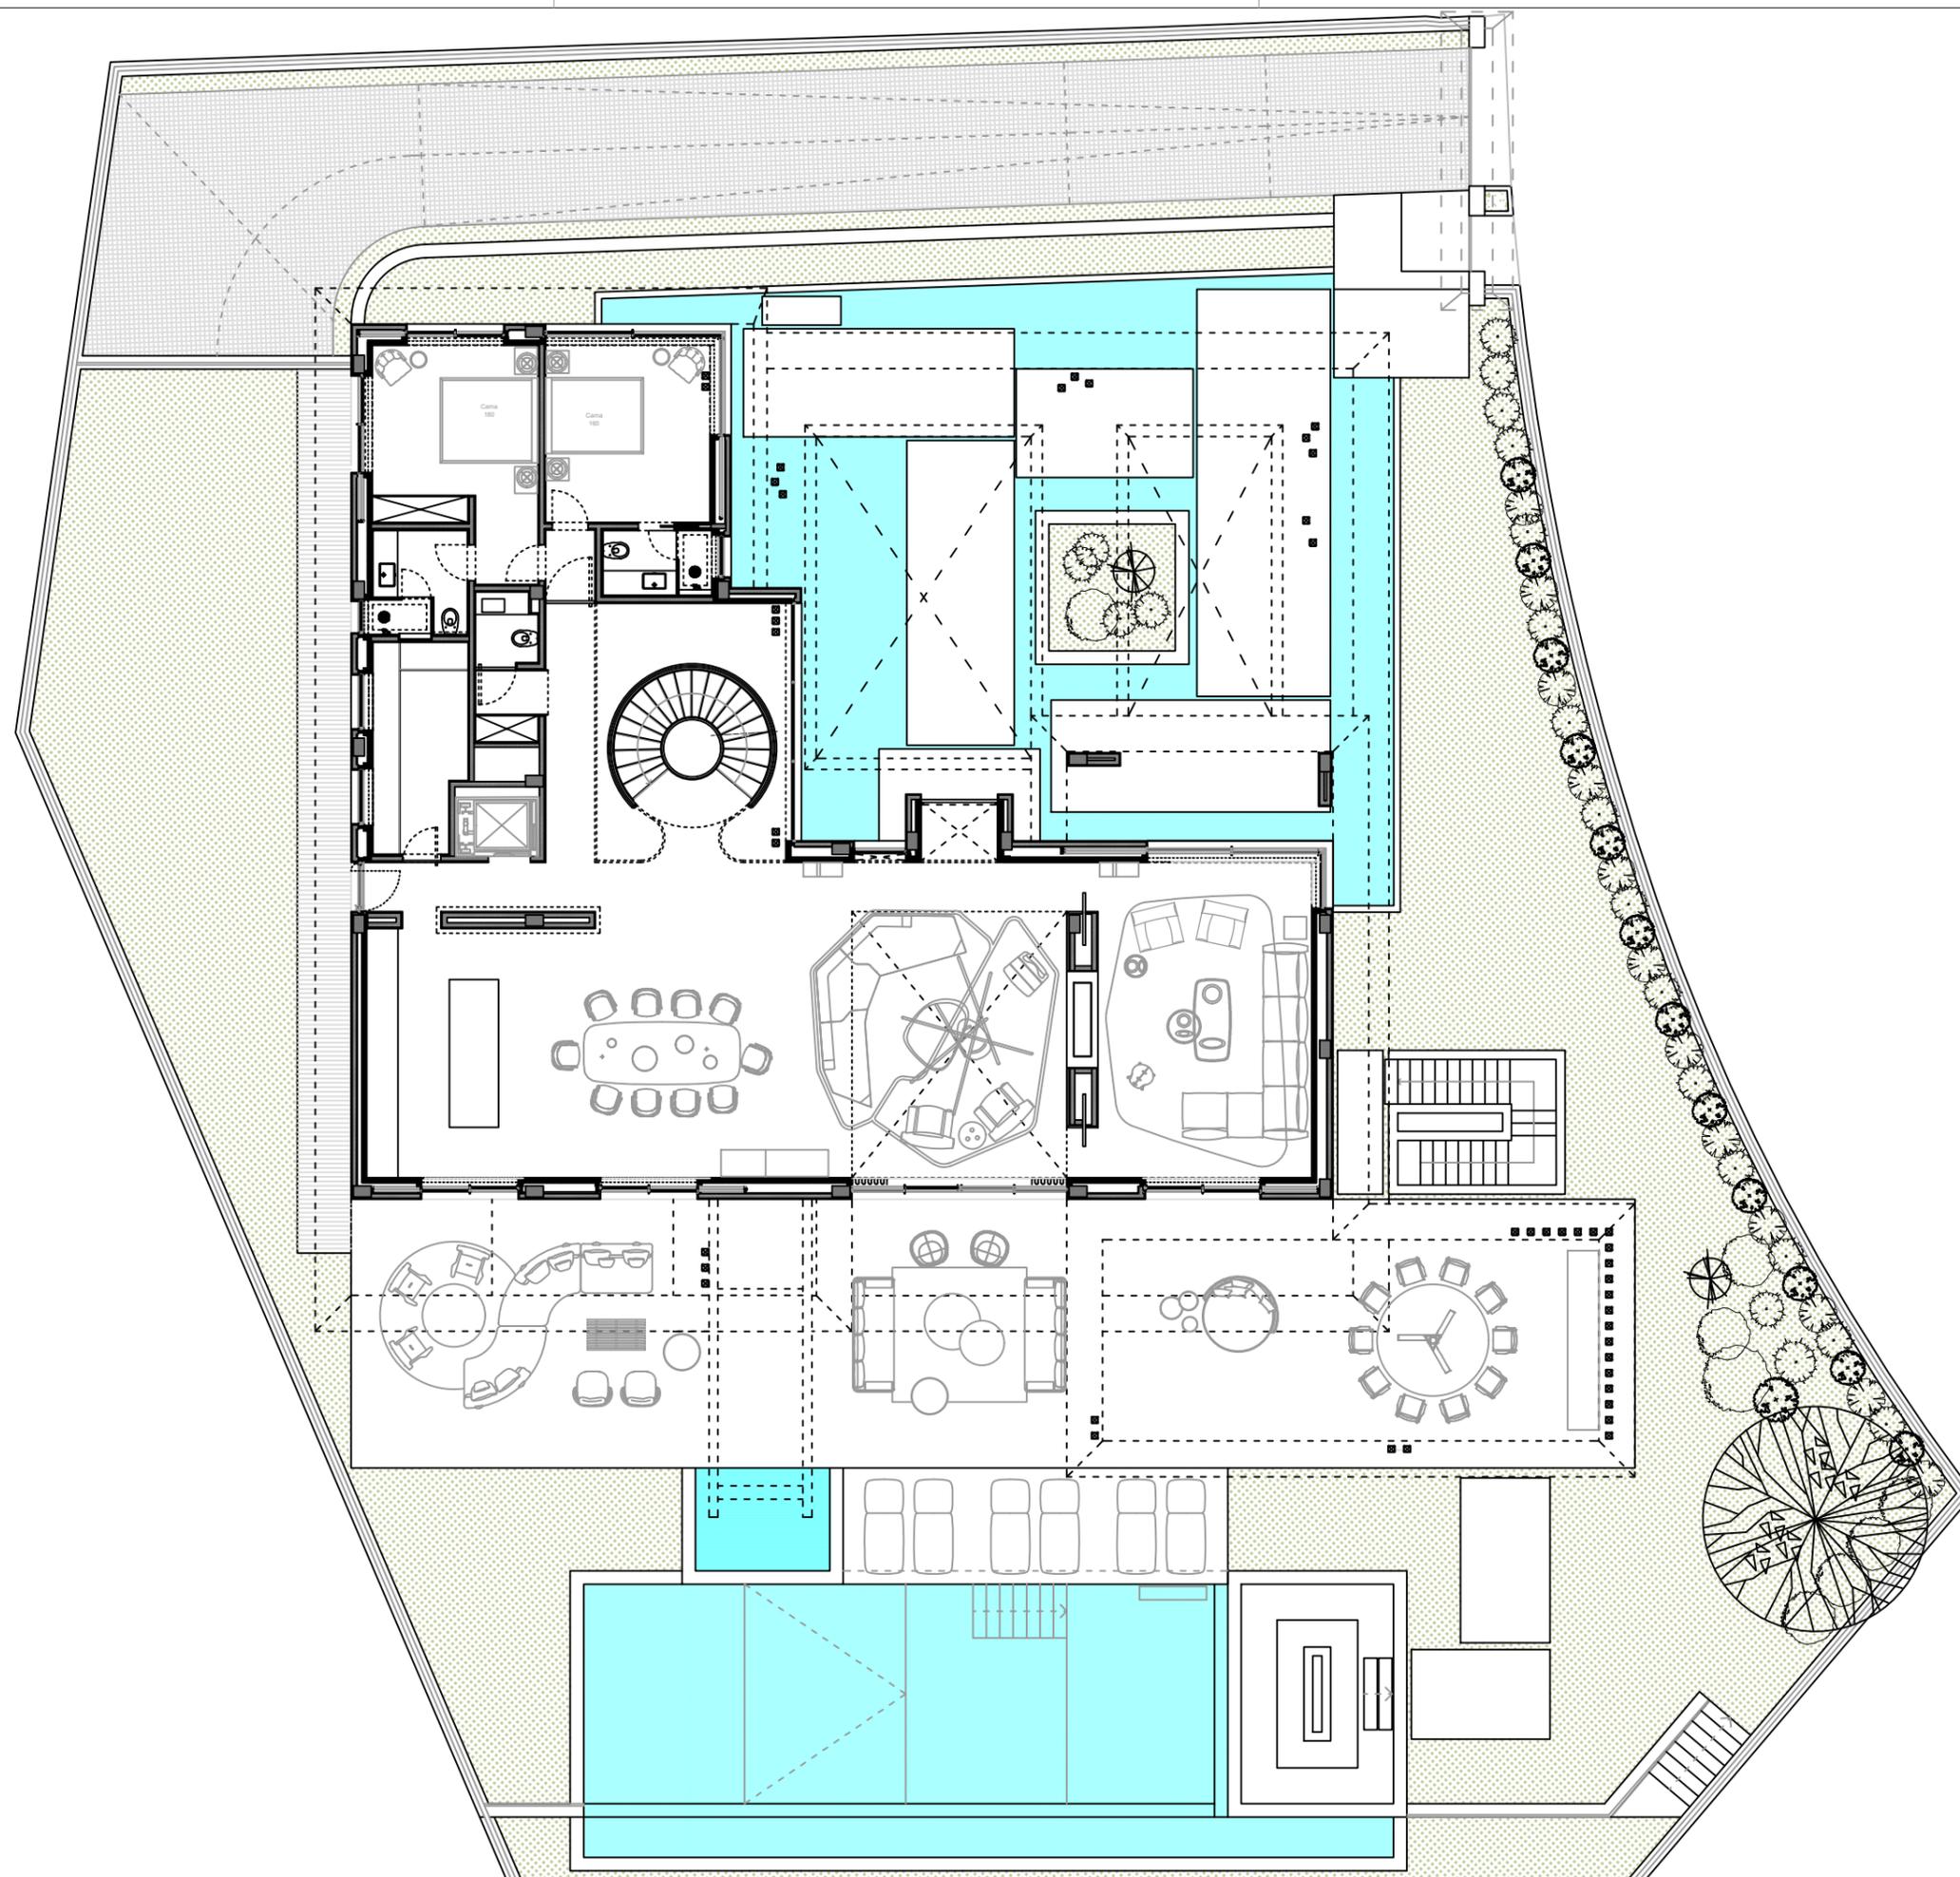

VASCO TRIGO
HEY@VASCOTRIGO.COM . MARBELLA - PORTO

PROYECTO
VHN - VILLA 01

DIRECCIÓN
MARBELLA, ESPAÑA

FASE DEL PROYECTO
PROYECTO DE EJECUCIÓN

DESIGNACIÓN / DESCRIPCIÓN
PLANTA BAJA

FECHA
24/07/2023


DIBUJO Nº	ESCALA
MOB.VI.02	1/150

TODAS LAS DIMENSIONES DEBEN SER CONFIRMADAS EN OBRA.
ESTE DIBUJO ESTÁ ACTUALIZADO POR LOS DIBUJOS A MAYOR ESCALA.

CUALQUIER PREGUNTA SOBRE LA INTERPRETACIÓN DEBE SER RESUELTA A TIEMPO CON LOS DISEÑADORES DE ESTE DOCUMENTO.

ESTE DIBUJO NO PUEDE SER REPRODUCIDO EN TOTAL O EN PARTE SIN PERMISO EXPRESO

LEYENDA:

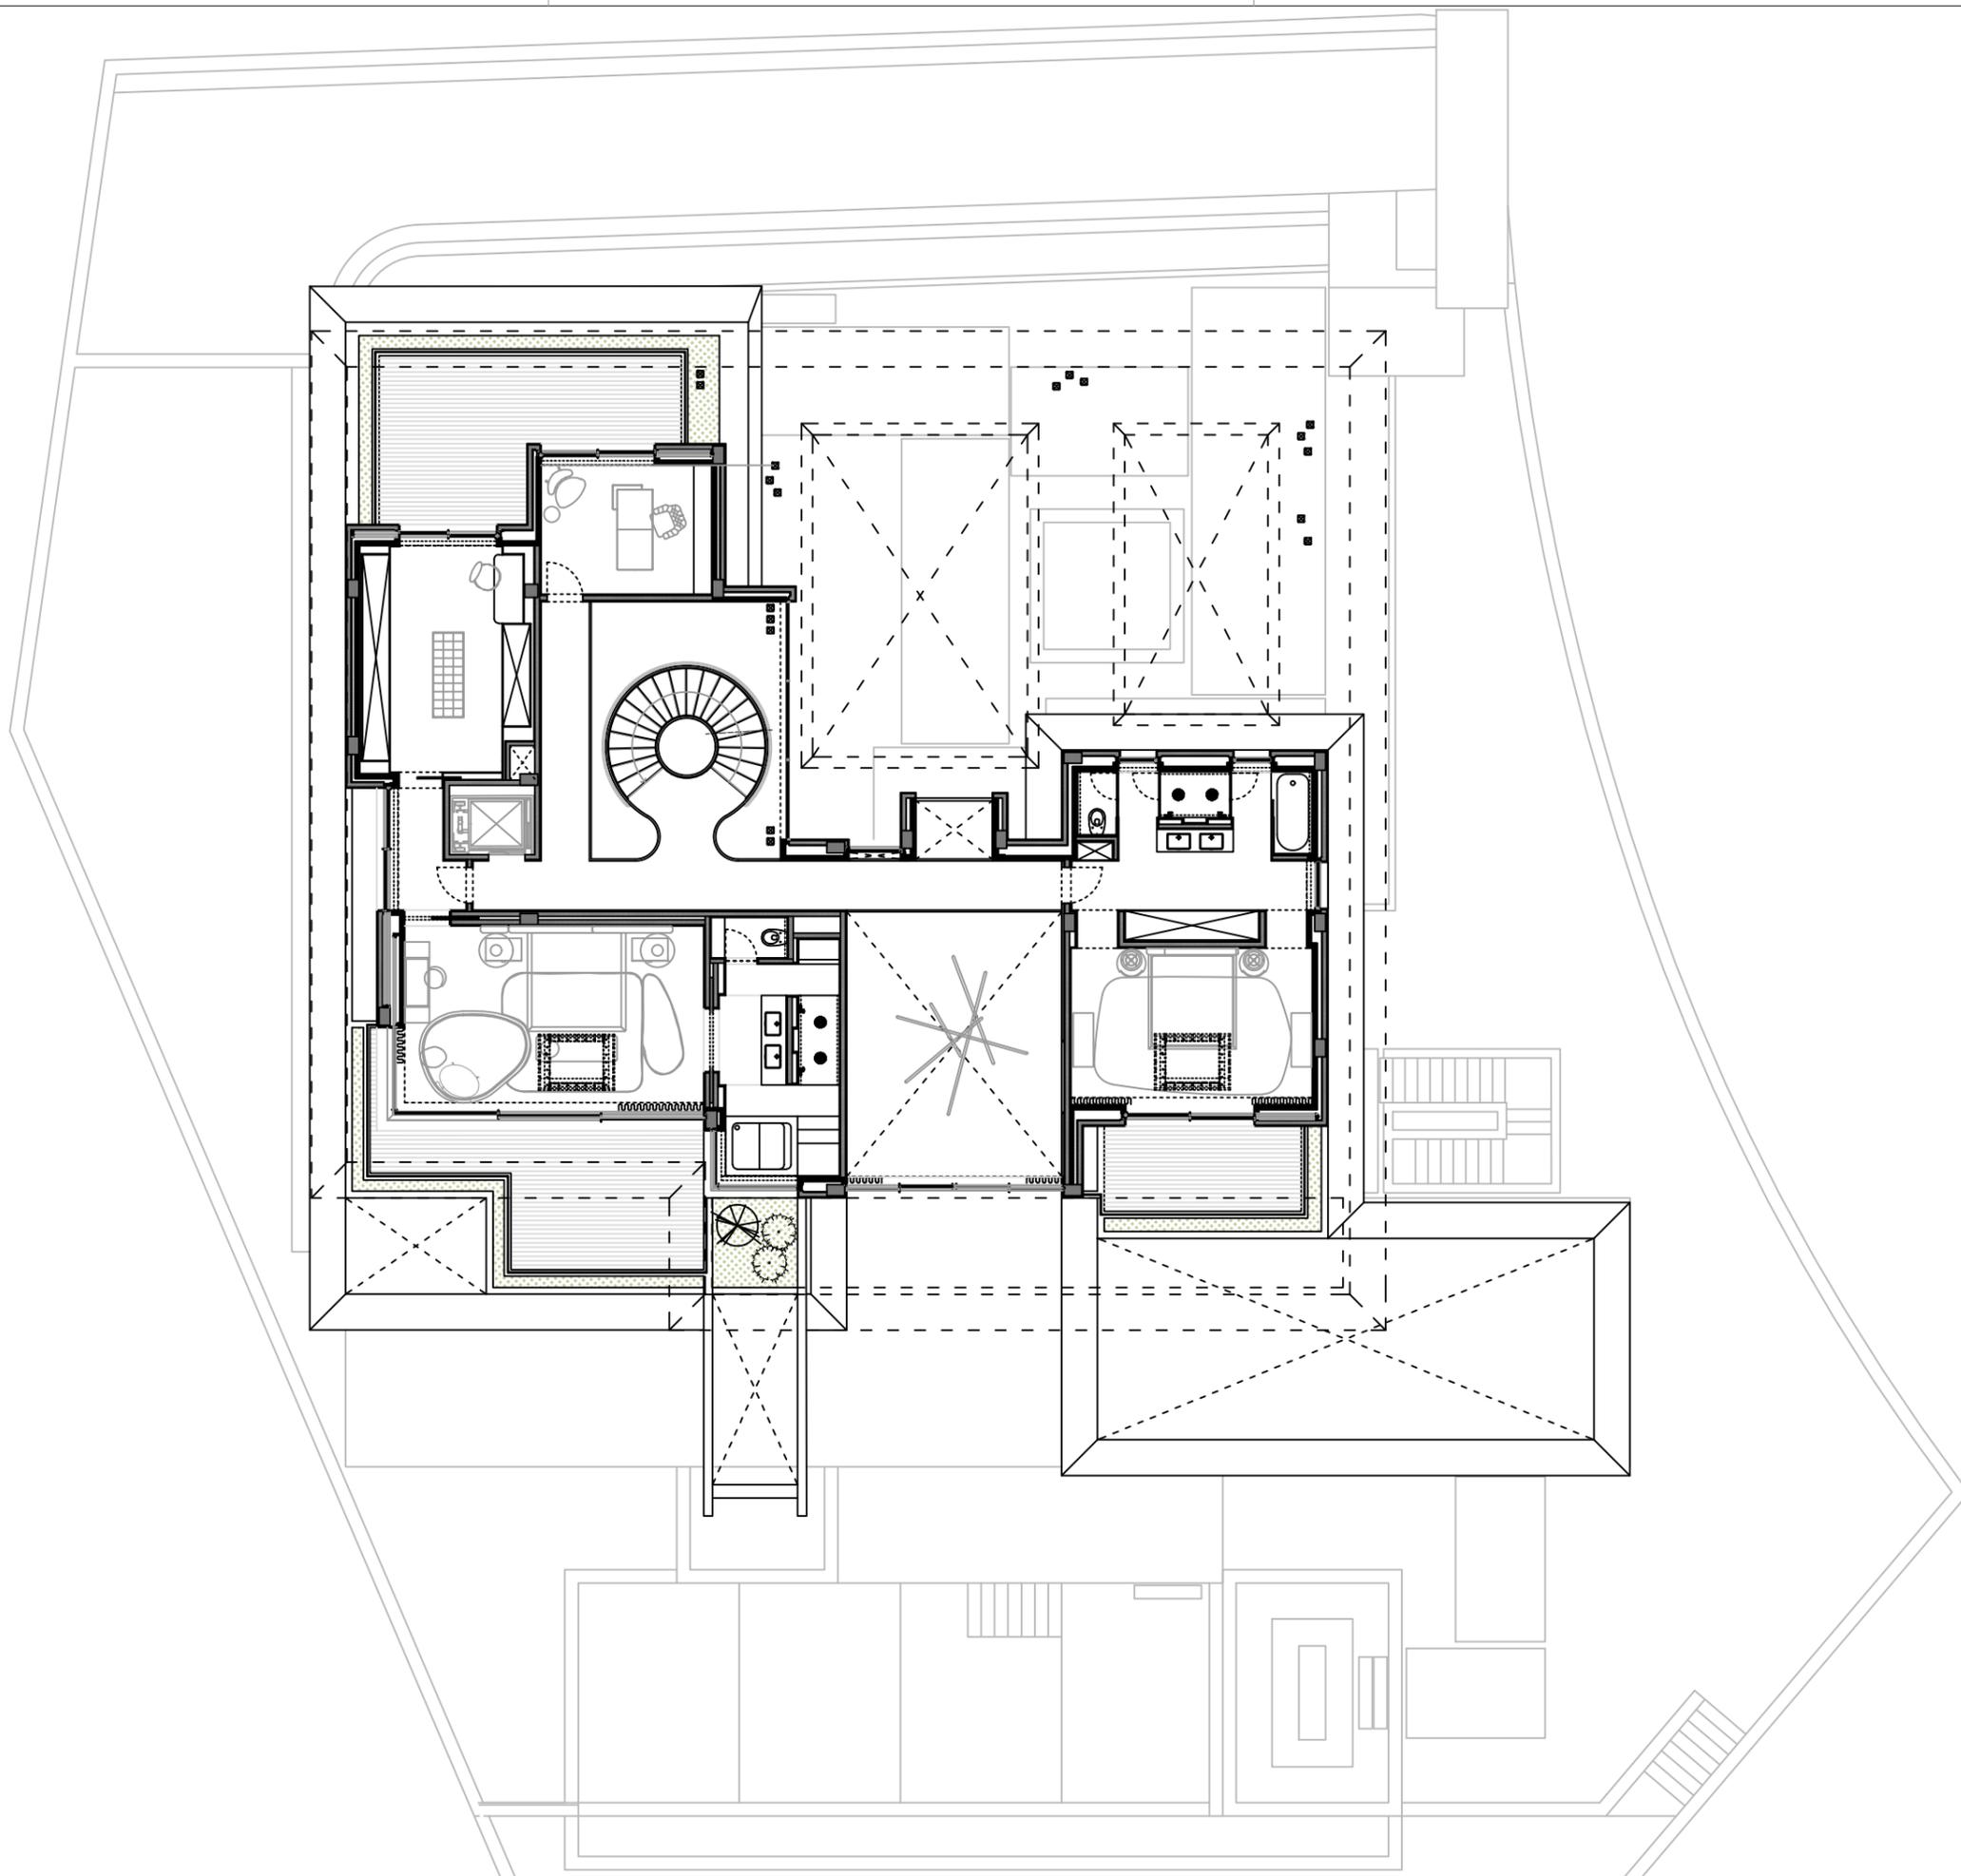

VASCO TRIGO
HEY@VASCOTRIGO.COM . MARBELLA - PORTO

PROYECTO

VHN - VILLA 01

DIRECCIÓN

MARBELLA, ESPAÑA

FASE DEL PROYECTO

PROYECTO DE EJECUCIÓN

DESIGNACIÓN / DESCRIPCIÓN

PLANTA PRIMERA

FECHA

24/07/2023

DIBUJO Nº

MOB.VI.03

ESCALA


1/150

TODAS LAS DIMENSIONES DEBEN SER CONFIRMADAS EN OBRA.
ESTE DIBUJO ESTÁ ACTUALIZADO POR LOS DIBUJOS A MAYOR
ESCALA.

CUALQUIER PREGUNTA SOBRE LA INTERPRETACIÓN DEBE SER
RESUELTA A TIEMPO CON LOS DISEÑADORES DE ESTE
DOCUMENTO.

ESTE DIBUJO NO PUEDE SER REPRODUCIDO EN TOTAL O EN
PARTE SIN PERMISO EXPRESO

LEYENDA:

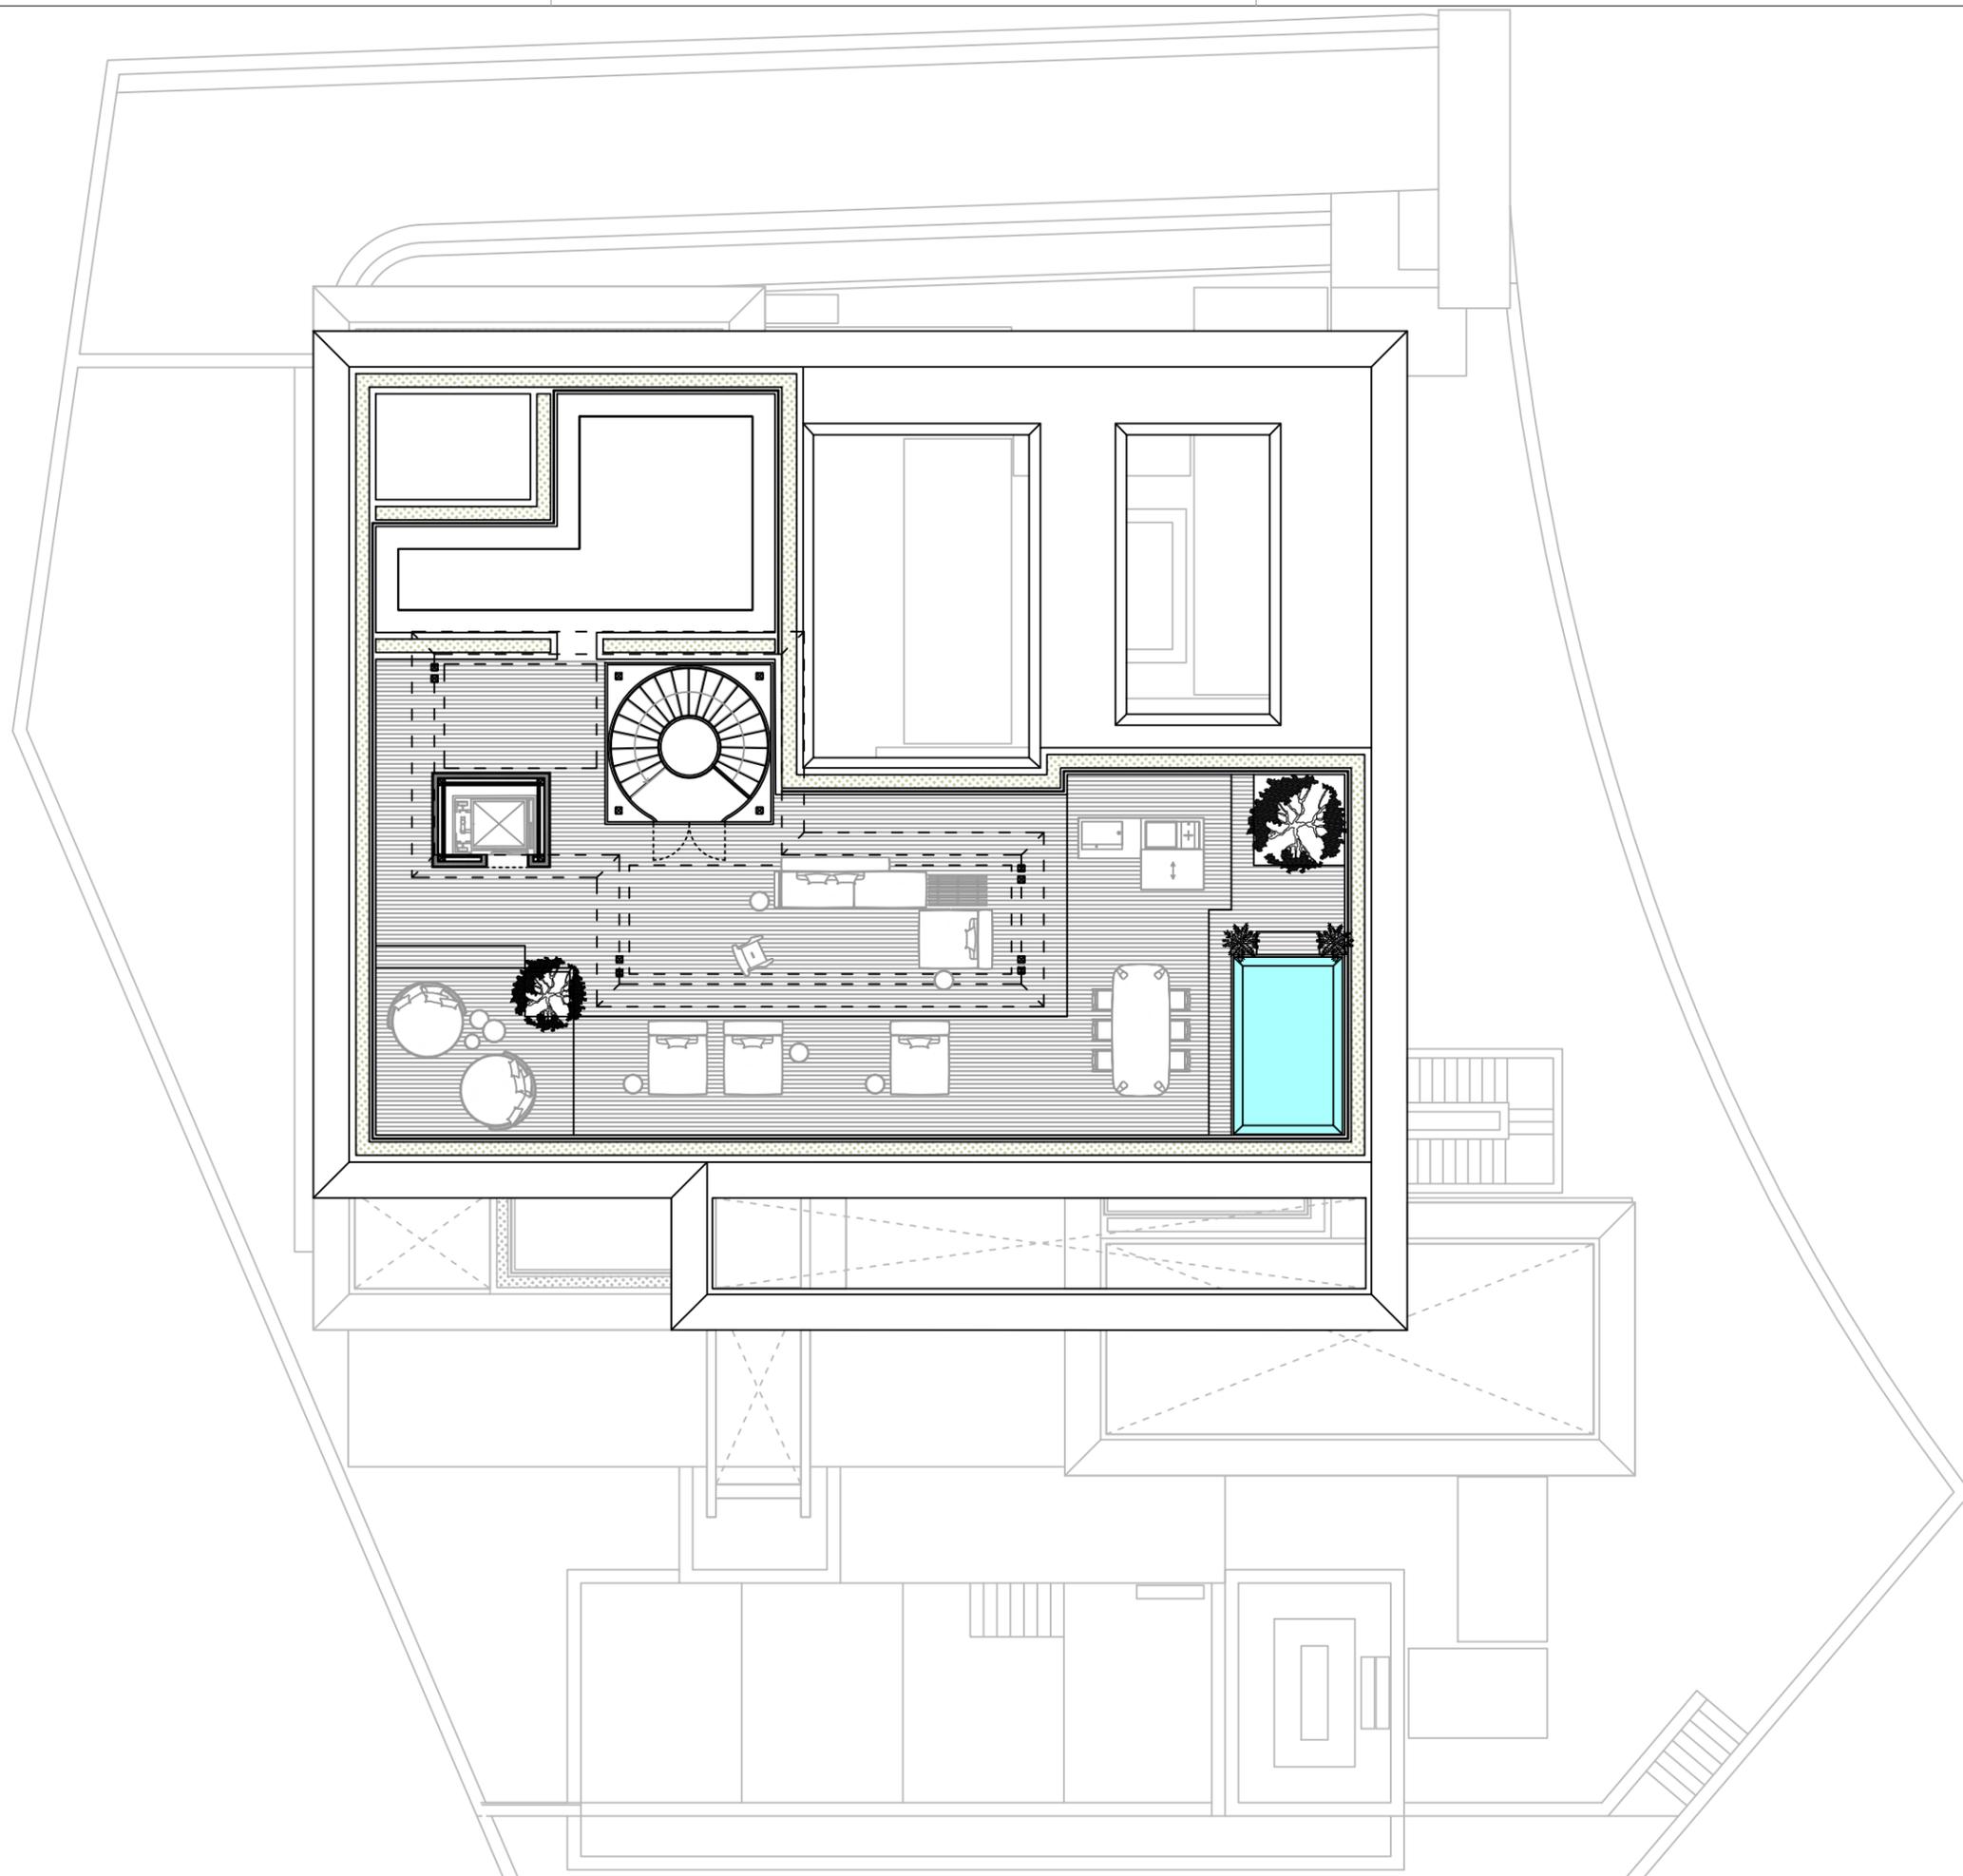

VASCO TRIGO
HEY@VASCOTRIGO.COM . MARBELLA - PORTO

PROYECTO
VHN - VILLA 01

DIRECCIÓN
MARBELLA, ESPAÑA

FASE DEL PROYECTO
PROYECTO DE EJECUCIÓN

DESIGNACIÓN / DESCRIPCIÓN
PLANTA SEGUNDA

FECHA
24/07/2023

DIBUJO Nº	ESCALA
MOB.VI.04	1/150

TODAS LAS DIMENSIONES DEBEN SER CONFIRMADAS EN OBRA.
ESTE DIBUJO ESTÁ ACTUALIZADO POR LOS DIBUJOS A MAYOR ESCALA.

CUALQUIER PREGUNTA SOBRE LA INTERPRETACIÓN DEBE SER RESUELTA A TIEMPO CON LOS DISEÑADORES DE ESTE DOCUMENTO.

ESTE DIBUJO NO PUEDE SER REPRODUCIDO EN TOTAL O EN PARTE SIN PERMISO EXPRESO