

LEYENDA:



VASCO TRIGO
HEY@VASCOTRIGO.COM . MARBELLA - PORTO

PROYECTO

VHN - VILLA 02

DIRECCIÓN

MARBELLA, ESPAÑA

FASE DEL PROYECTO

PROYECTO DE EJECUCIÓN

DESIGNACIÓN / DESCRIPCIÓN

PLANTA SÓTANO

FECHA

01/08/2023

DIBUJO Nº

MOB.VII.01

ESCALA


1/150

TODAS LAS DIMENSIONES DEBEN SER CONFIRMADAS EN OBRA.
ESTE DIBUJO ESTÁ ACTUALIZADO POR LOS DIBUJOS A MAYOR
ESCALA.

CUALQUIER PREGUNTA SOBRE LA INTERPRETACIÓN DEBE SER
RESUELTA A TIEMPO CON LOS DISEÑADORES DE ESTE
DOCUMENTO.

ESTE DIBUJO NO PUEDE SER REPRODUCIDO EN TOTAL O EN
PARTE SIN PERMISO EXPRESO

LEYENDA:

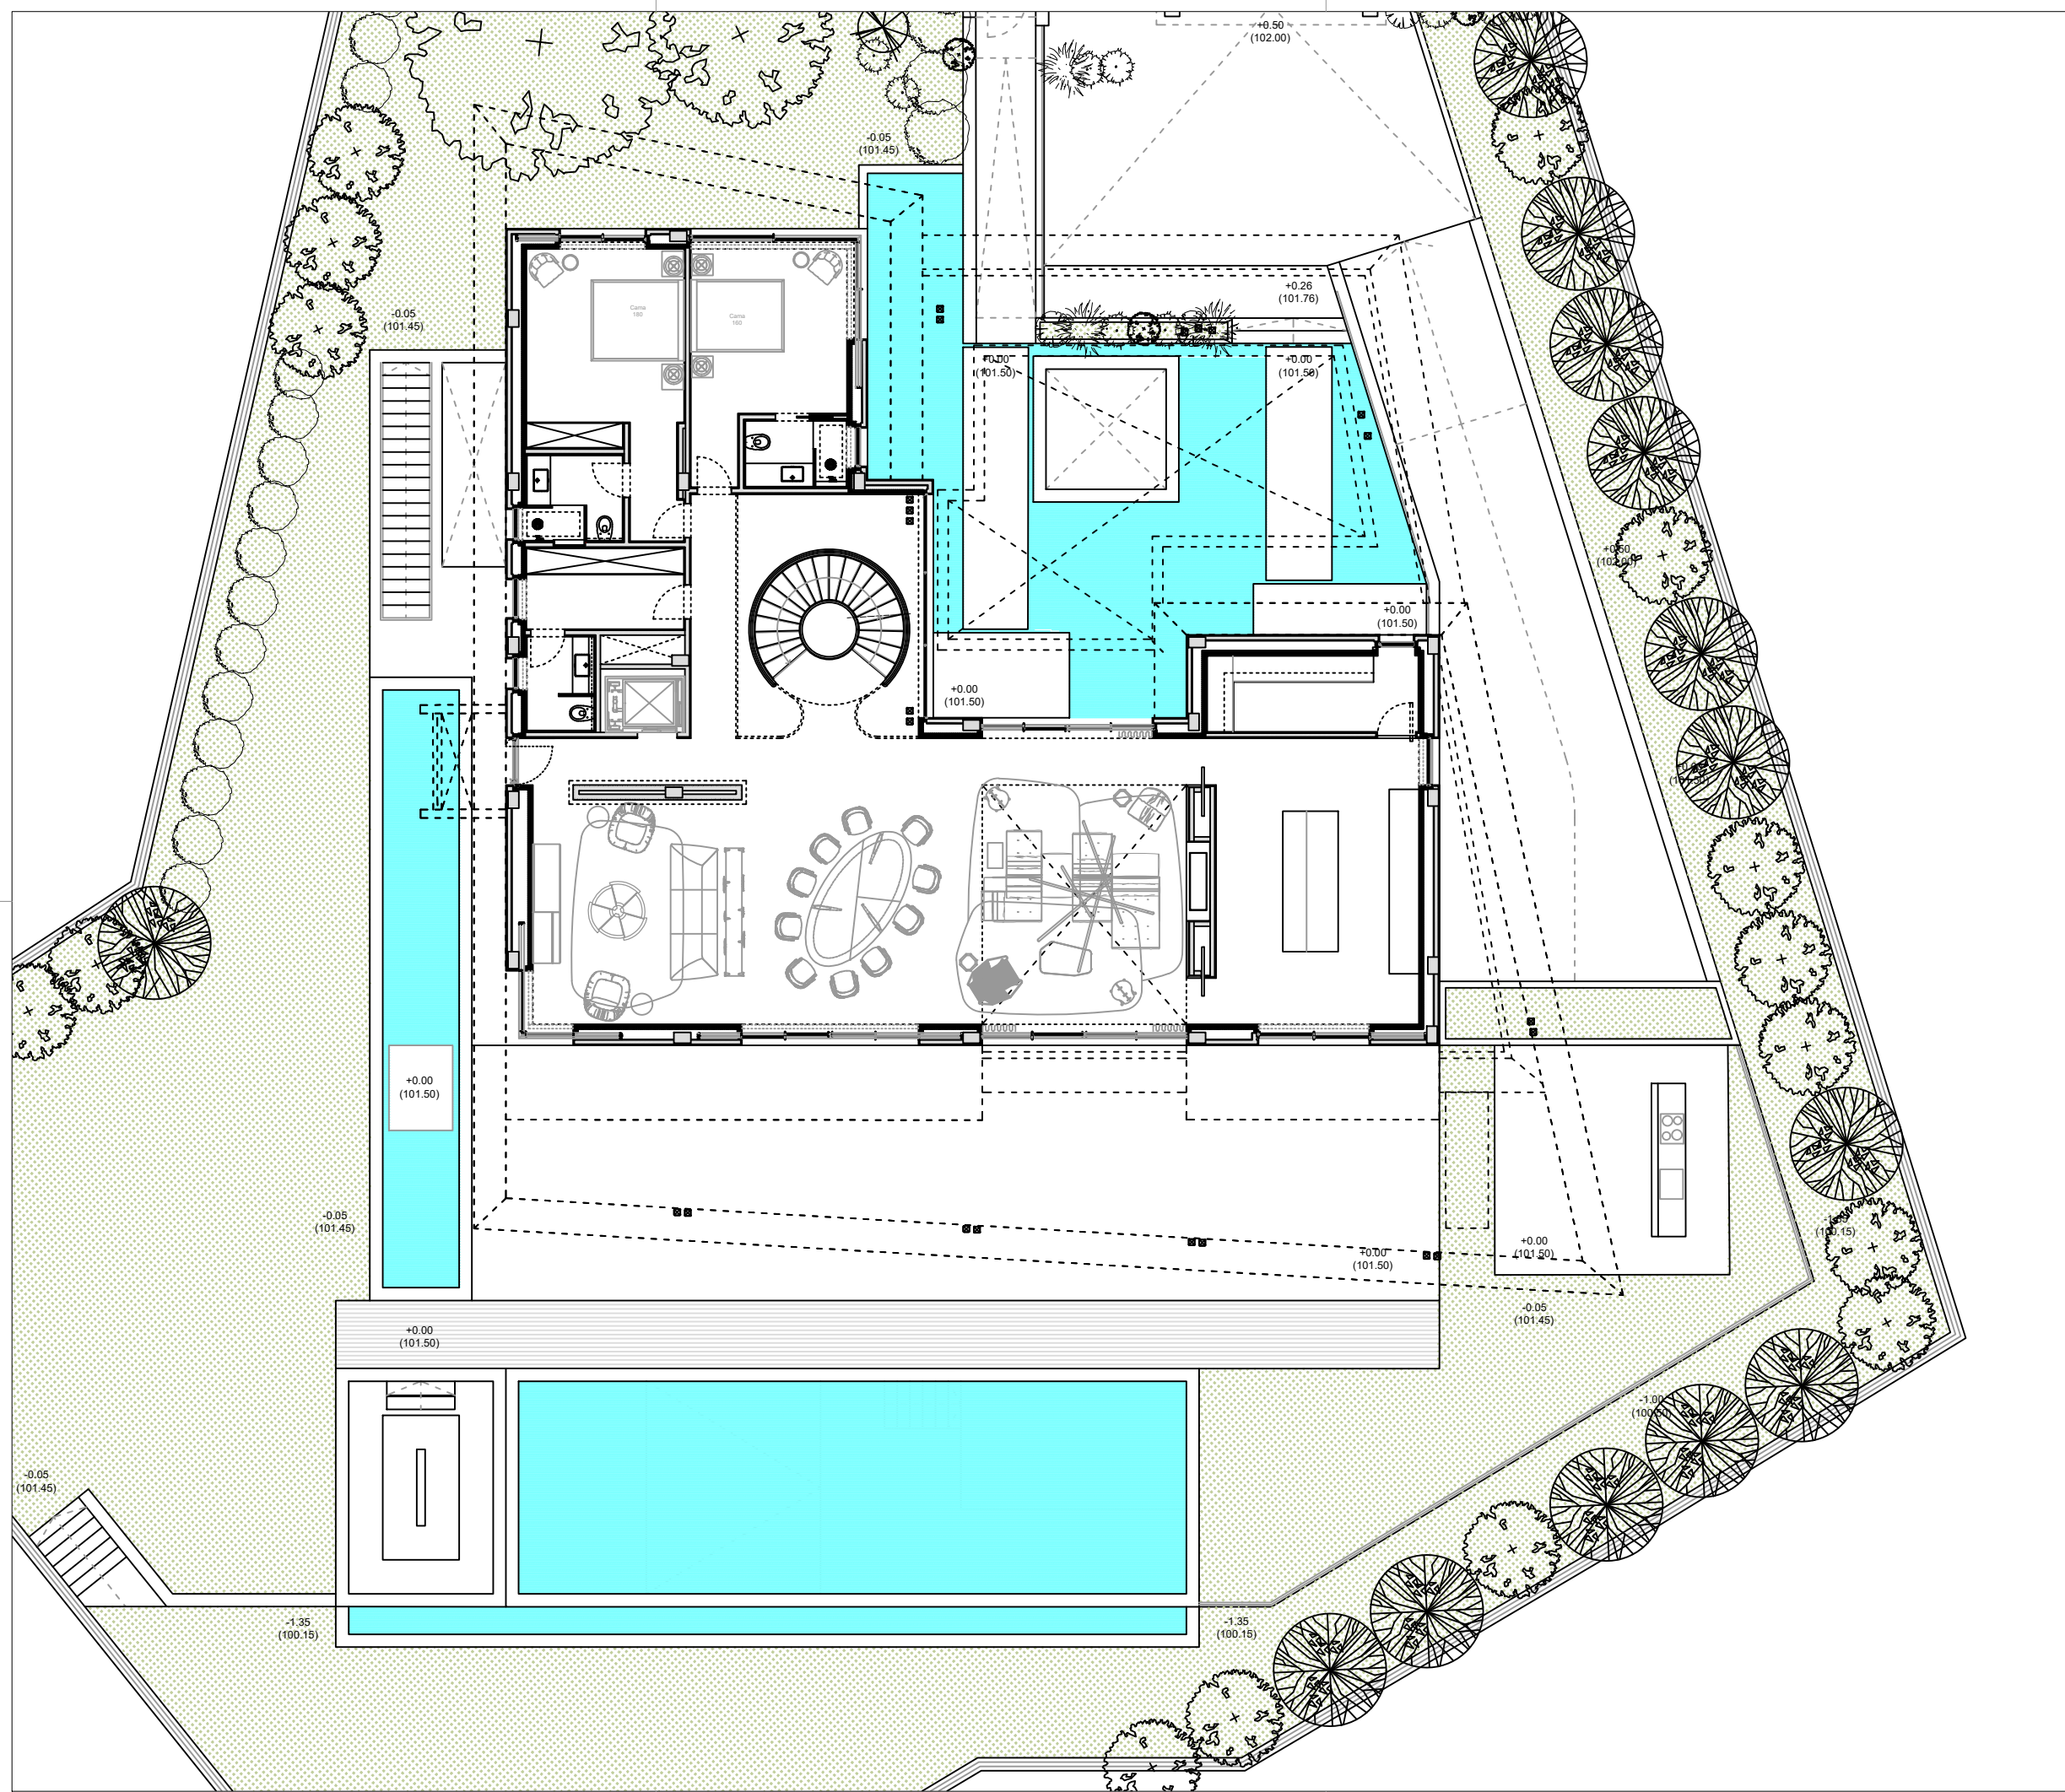

VASCO TRIGO
HEY@VASCOTRIGO.COM . MARBELLA - PORTO

PROYECTO

VHN - VILLA 02

DIRECCIÓN

MARBELLA, ESPAÑA

FASE DEL PROYECTO

PROYECTO DE EJECUCIÓN

DESIGNACIÓN / DESCRIPCIÓN

PLANTA BAJA

FECHA

01/08/2023

DIBUJO Nº

MOB.VII.02

ESCALA


1/150

TODAS LAS DIMENSIONES DEBEN SER CONFIRMADAS EN OBRA. ESTE DIBUJO ESTÁ ACTUALIZADO POR LOS DIBUJOS A MAYOR ESCALA.

CUALQUIER PREGUNTA SOBRE LA INTERPRETACIÓN DEBE SER RESUELTA A TIEMPO CON LOS DISEÑADORES DE ESTE DOCUMENTO.

ESTE DIBUJO NO PUEDE SER REPRODUCIDO EN TOTAL O EN PARTE SIN PERMISO EXPRESO

LEYENDA:

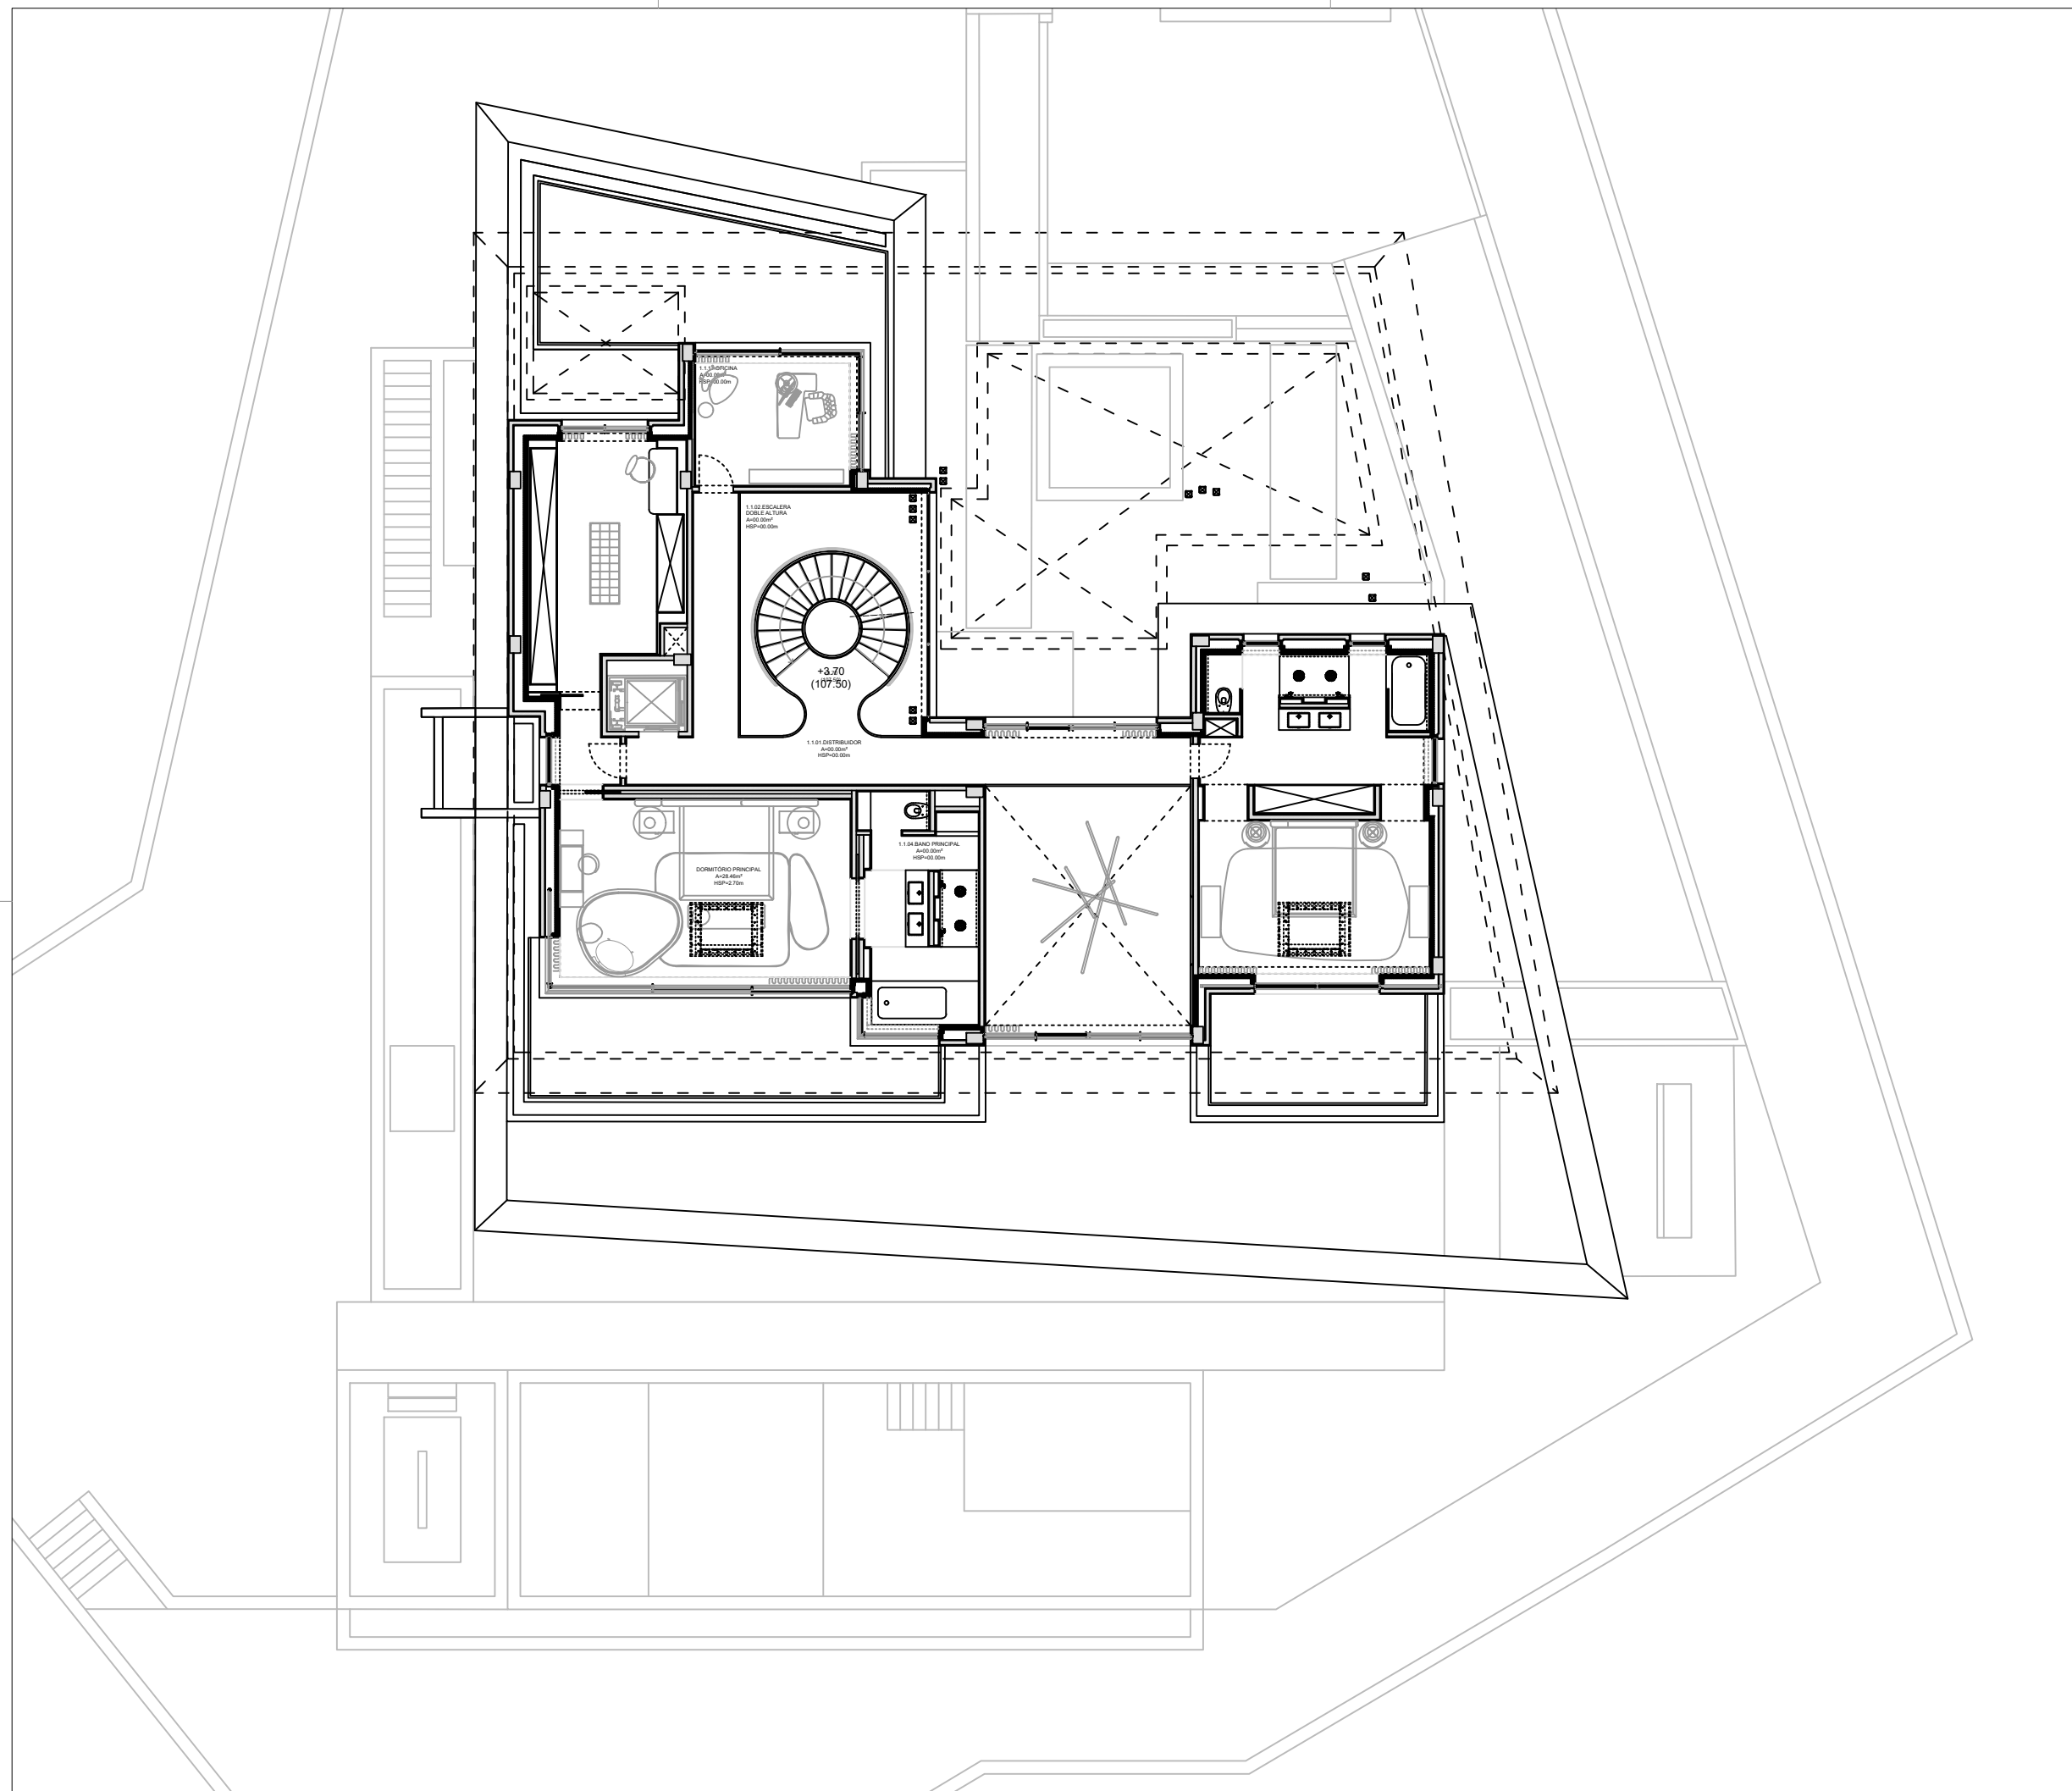

VASCO TRIGO
HEY@VASCOTRIGO.COM . MARBELLA - PORTO

PROYECTO

VHN - VILLA 02

DIRECCIÓN

MARBELLA, ESPAÑA

FASE DEL PROYECTO

PROYECTO DE EJECUCIÓN

DESIGNACIÓN / DESCRIPCIÓN

PLANTA PRIMERA

FECHA

01/08/2023

DIBUJO Nº

MOB.VII.03

ESCALA


1/150

TODAS LAS DIMENSIONES DEBEN SER CONFIRMADAS EN OBRA. ESTE DIBUJO ESTÁ ACTUALIZADO POR LOS DIBUJOS A MAYOR ESCALA.

CUALQUIER PREGUNTA SOBRE LA INTERPRETACIÓN DEBE SER RESUELTA A TIEMPO CON LOS DISEÑADORES DE ESTE DOCUMENTO.

ESTE DIBUJO NO PUEDE SER REPRODUCIDO EN TOTAL O EN PARTE SIN PERMISO EXPRESO

LEYENDA:

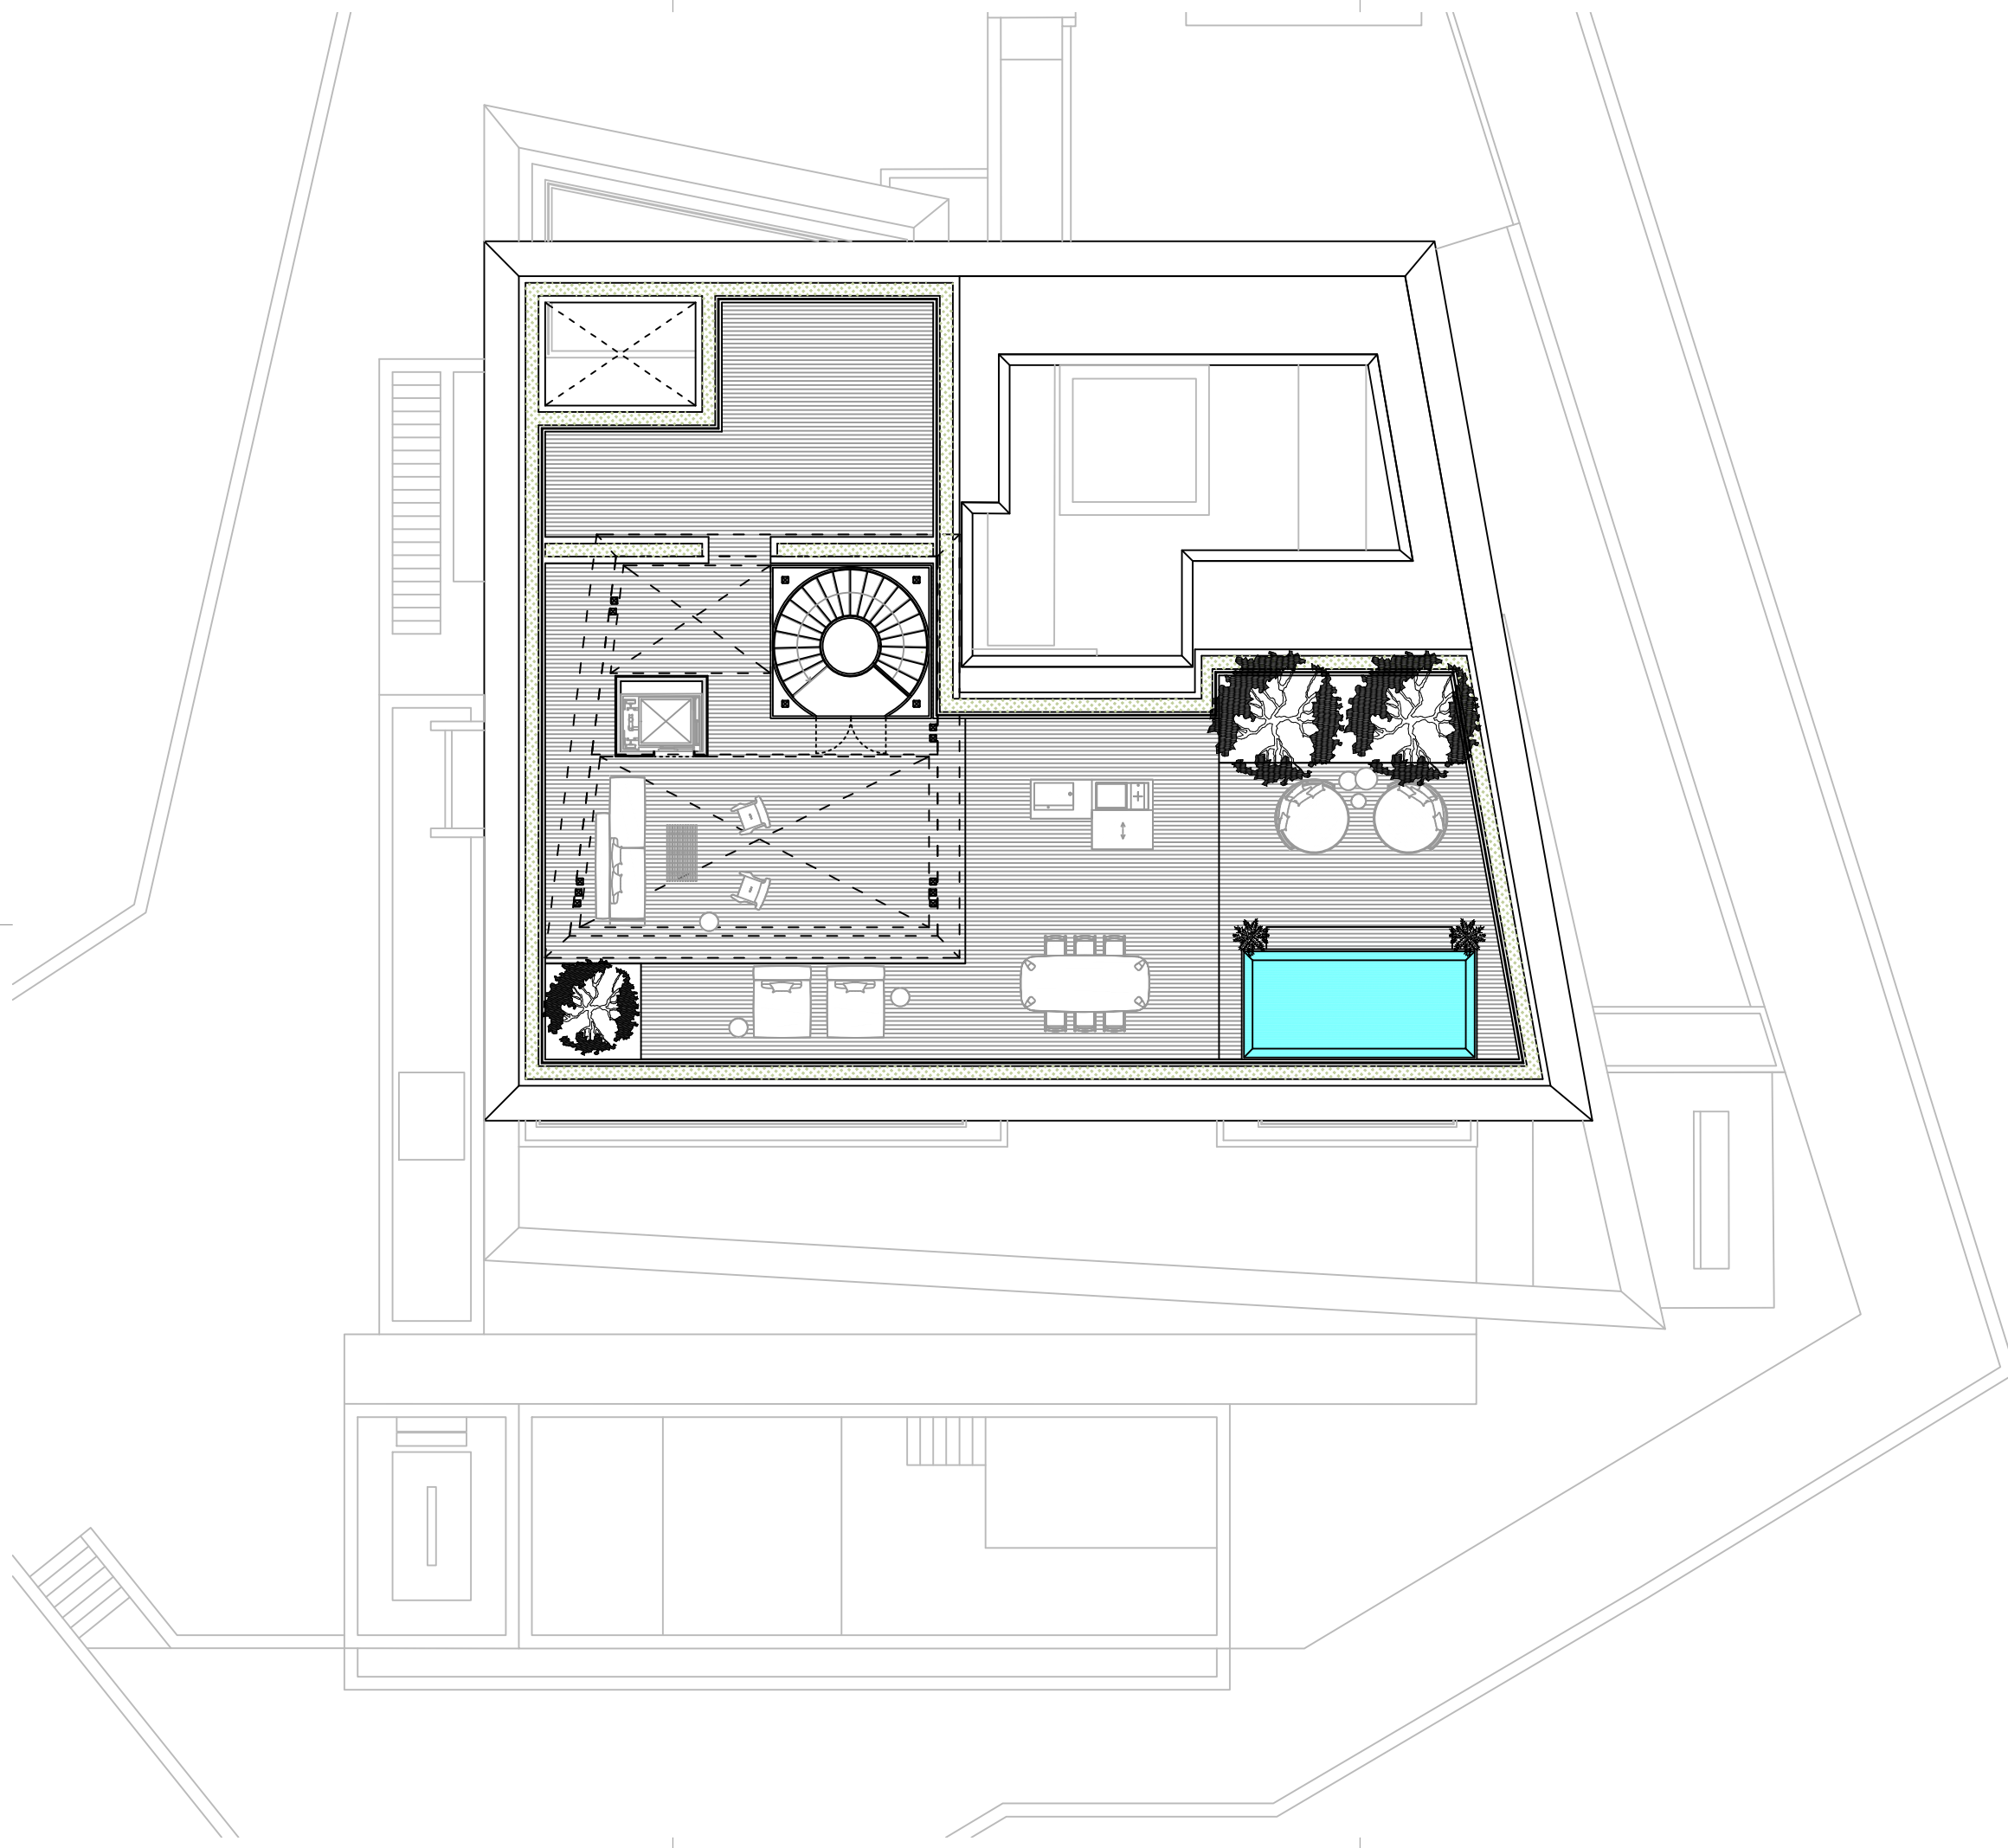

VASCO TRIGO
HEY@VASCOTRIGO.COM . MARBELLA - PORTO

PROYECTO

VHN - VILLA 02

DIRECCIÓN

MARBELLA, ESPAÑA

FASE DEL PROYECTO

PROYECTO DE EJECUCIÓN

DESIGNACIÓN / DESCRIPCIÓN

PLANTA SEGUNDA

FECHA

01/08/2023

DIBUJO Nº

MOB.VII.04

ESCALA

1/150

TODAS LAS DIMENSIONES DEBEN SER CONFIRMADAS EN OBRA.
ESTE DIBUJO ESTÁ ACTUALIZADO POR LOS DIBUJOS A MAYOR
ESCALA.

CUALQUIER PREGUNTA SOBRE LA INTERPRETACIÓN DEBE SER
RESUELTA A TIEMPO CON LOS DISEÑADORES DE ESTE
DOCUMENTO.

ESTE DIBUJO NO PUEDE SER REPRODUCIDO EN TOTAL O EN
PARTE SIN PERMISO EXPRESO